

PLAN URBANISTIC GENERAL

COM. GRAMESTI, JUD. SUCEAVA

LOC. GRAMESTI SI RUDESTI

REGLEMENTARI URBANISTICE

- ZONIFICARE

LEGENDA

- LIMITE

— LIMITA INTRAVILANULUI PROPUȘ

— LIMITA INTRAVILANULUI EXISTENT

— LIMITA TERITORIULUI ADMINISTRATIV AL COMUNEI GRAMEȘTI

— LIMITA TERITORIALĂ DINTRE JUDEȚELE SUCEAVA ȘI BOTOȘANI

— LIMITA ZONEI CENTRALE

• ZONIFICARE

— ZONA PENTRU LOCUINȚE ȘI FUNCȚIUNI COMPLEMENTARE

— ZONA INSTITUȚII PUBLICE ȘI SERVICII

— ZONA UNITĂȚI INDUSTRIALE ȘI DEPOZITARE

— ZONA UNITĂȚI AGRICOLE

— ZONA SPAȚII PLANTATE, AGREMENT, SPORT

— FOND FORESTIER (PADURI)

— TEREN AGRICOL INTRAVILAN

— ZONA GOSPODĂRIE COMUNALĂ/CIMITIRE

— ZONA CAI DE COMUNICAȚIE RUTIERĂ ȘI AMENAJĂRI AFERENTE

— APE / APE CURGĂTOARE

— TERENURI CU RISC DE ALUNECĂRI CE NECESITĂ LUCRĂRI DE CONSOLIDARE A TERENURILOR

— TERENURI CU RISC DE INUNDATII CARE NECESITĂ LUCRĂRI DE INDIGUIRE

— SITURI ARHEOLOGICE

— ARIE NATURALĂ PROTEJATĂ NATURA 2000 - "ROSPA0110 - Acumulările Rogojești - Bucecea", "ROSCI0075 - Pădurea Pătrăuți"

— LIMITA DE PROTECȚIE MONUMENTE ISTORICE

• ZONE DE PROTECȚIE

— ZONE PROTEJATE PE BAZA NORMELOR SANITARE

— (SURSE DE APĂ, STAȚII DE TRATARE IMAGAZINARE, RAMPE TRANSFER GUNOI, CIMITIRE, FERME DE ANIMALE

— ZONE PROTEJATE FATA DE CONSTRUCȚII ȘI CULOARE TEHNICE (CENTRALE ȘI STAȚII ELECTRICE, LINII DE ÎNALTĂ TENSIUNE)

— INTERDICȚIE DEFINITIVĂ DE CONSTRUIRE

— ZONA DE PROTECȚIE A APELOR

• DRUMURI

— DRUMURI JUDEȚENE

— DRUMURI COMUNALE

— STRĂZI ÎN INTRAVILAN

— STRĂZI NOI ÎN INTRAVILAN

• UNITĂȚI TERITORIALE DE REFERINȚĂ

— LIMITA U.T.R.

— NUMAR U.T.R.-P.O.T. / C.U.T.

• ECHIPARE EDILITARĂ

— LEA 20KV EXISTENTĂ

— PUNTE DETRANSFORMARE ELECTRICE

— CAPTARE DE APĂ PROPUȘĂ

— STAȚIE DE EPURARE PROPUȘĂ

— REZERVOR PROPUȘ

BILANT TERITORIAL PROPUȘ COM. GRAMEȘTI JUD. SUCEAVA							
Teritoriul administrativ al com. Vodu Moldovei Extravilan Intravilan Total	CATEGORII DE FOLOSINȚĂ						
	Agricultur (ha)	Păduri (ha)	Ape (ha)	Drumuri (ha)	Curți construite (ha)	Neproductiv (ha)	Total (ha)
	2315,29	77,54	88,43	41,92	0,15	19,67	2543,00
	578,02	16,36	0,94	34,94	113,44	0,00	743,70
Total	2893,31	93,90	89,37	76,86	113,59	19,67	3286,70
% din total	88,03%	2,86%	2,72%	2,34%	3,46%	0,60%	100%

SAT	Intravilan existent (ha)	Intravilan exstis (ha)	Intravilan restanra (ha)	Intravilan propus (ha)
Sălmășie	127,14	16,68	6,11	137,71
Botoșeni	60,79	6,84	0,00	67,62
Mica	414,25	59,41	5,10	468,56
Grămești	36,30	5,57	13,98	27,89
Rudești	38,15	3,77	0,00	41,92
Verheia				
TOTAL	676,62	92,27	25,19	743,70

- LEGENDA - LOC. GRAMESTI SI RUDESTI
- ADMINISTRAȚIE

1.PRIMĂRIE

2.SEDIU POLITIE

INVATAMANT

3.SCOALA

4.GRADINIȚA

CULTURĂ

5.CAMIN CULTURAL

SANATATE

6.DISPENSAR VETERINAR

7.DISPENSAR UMAN

8.FARMACIE

9.CABINET STOMATOLOGIC

CULTE

10.BISERICA ORTODOXĂ

11.BISERICA MONUMENT

SPORT ȘI AGREMENT

12.TEREN DE SPORT

13.PARC
- SPĂȚII COMERCIALE

14.MAGAZIN MIXT

15.BAR

SERVICII

16.POSTĂ

17.ATELIER AUTO

UNITĂȚI INDUSTRIALE ȘI AGRICOLE

18.FERMA CAPRE

19.MOARA CEREALE

20.DEPOZIT MATERIALE DE CONSTRUCȚII

21.S.C. TUDIA S.R.L.

UNITĂȚI DE GOSPODĂRIE COMUNALE

22.CIMITIR ORTODOX

23.CIMITIR ALTE SECTE

24.PUT CAPTARE APA POTABILĂ


25.CASA POMPE

UNITĂȚI TEHNICO EDILITARE

26.STAȚIE DE EPURARE

27.REZERVOR DE APA

28.STAȚIE DE CAPTARE APA

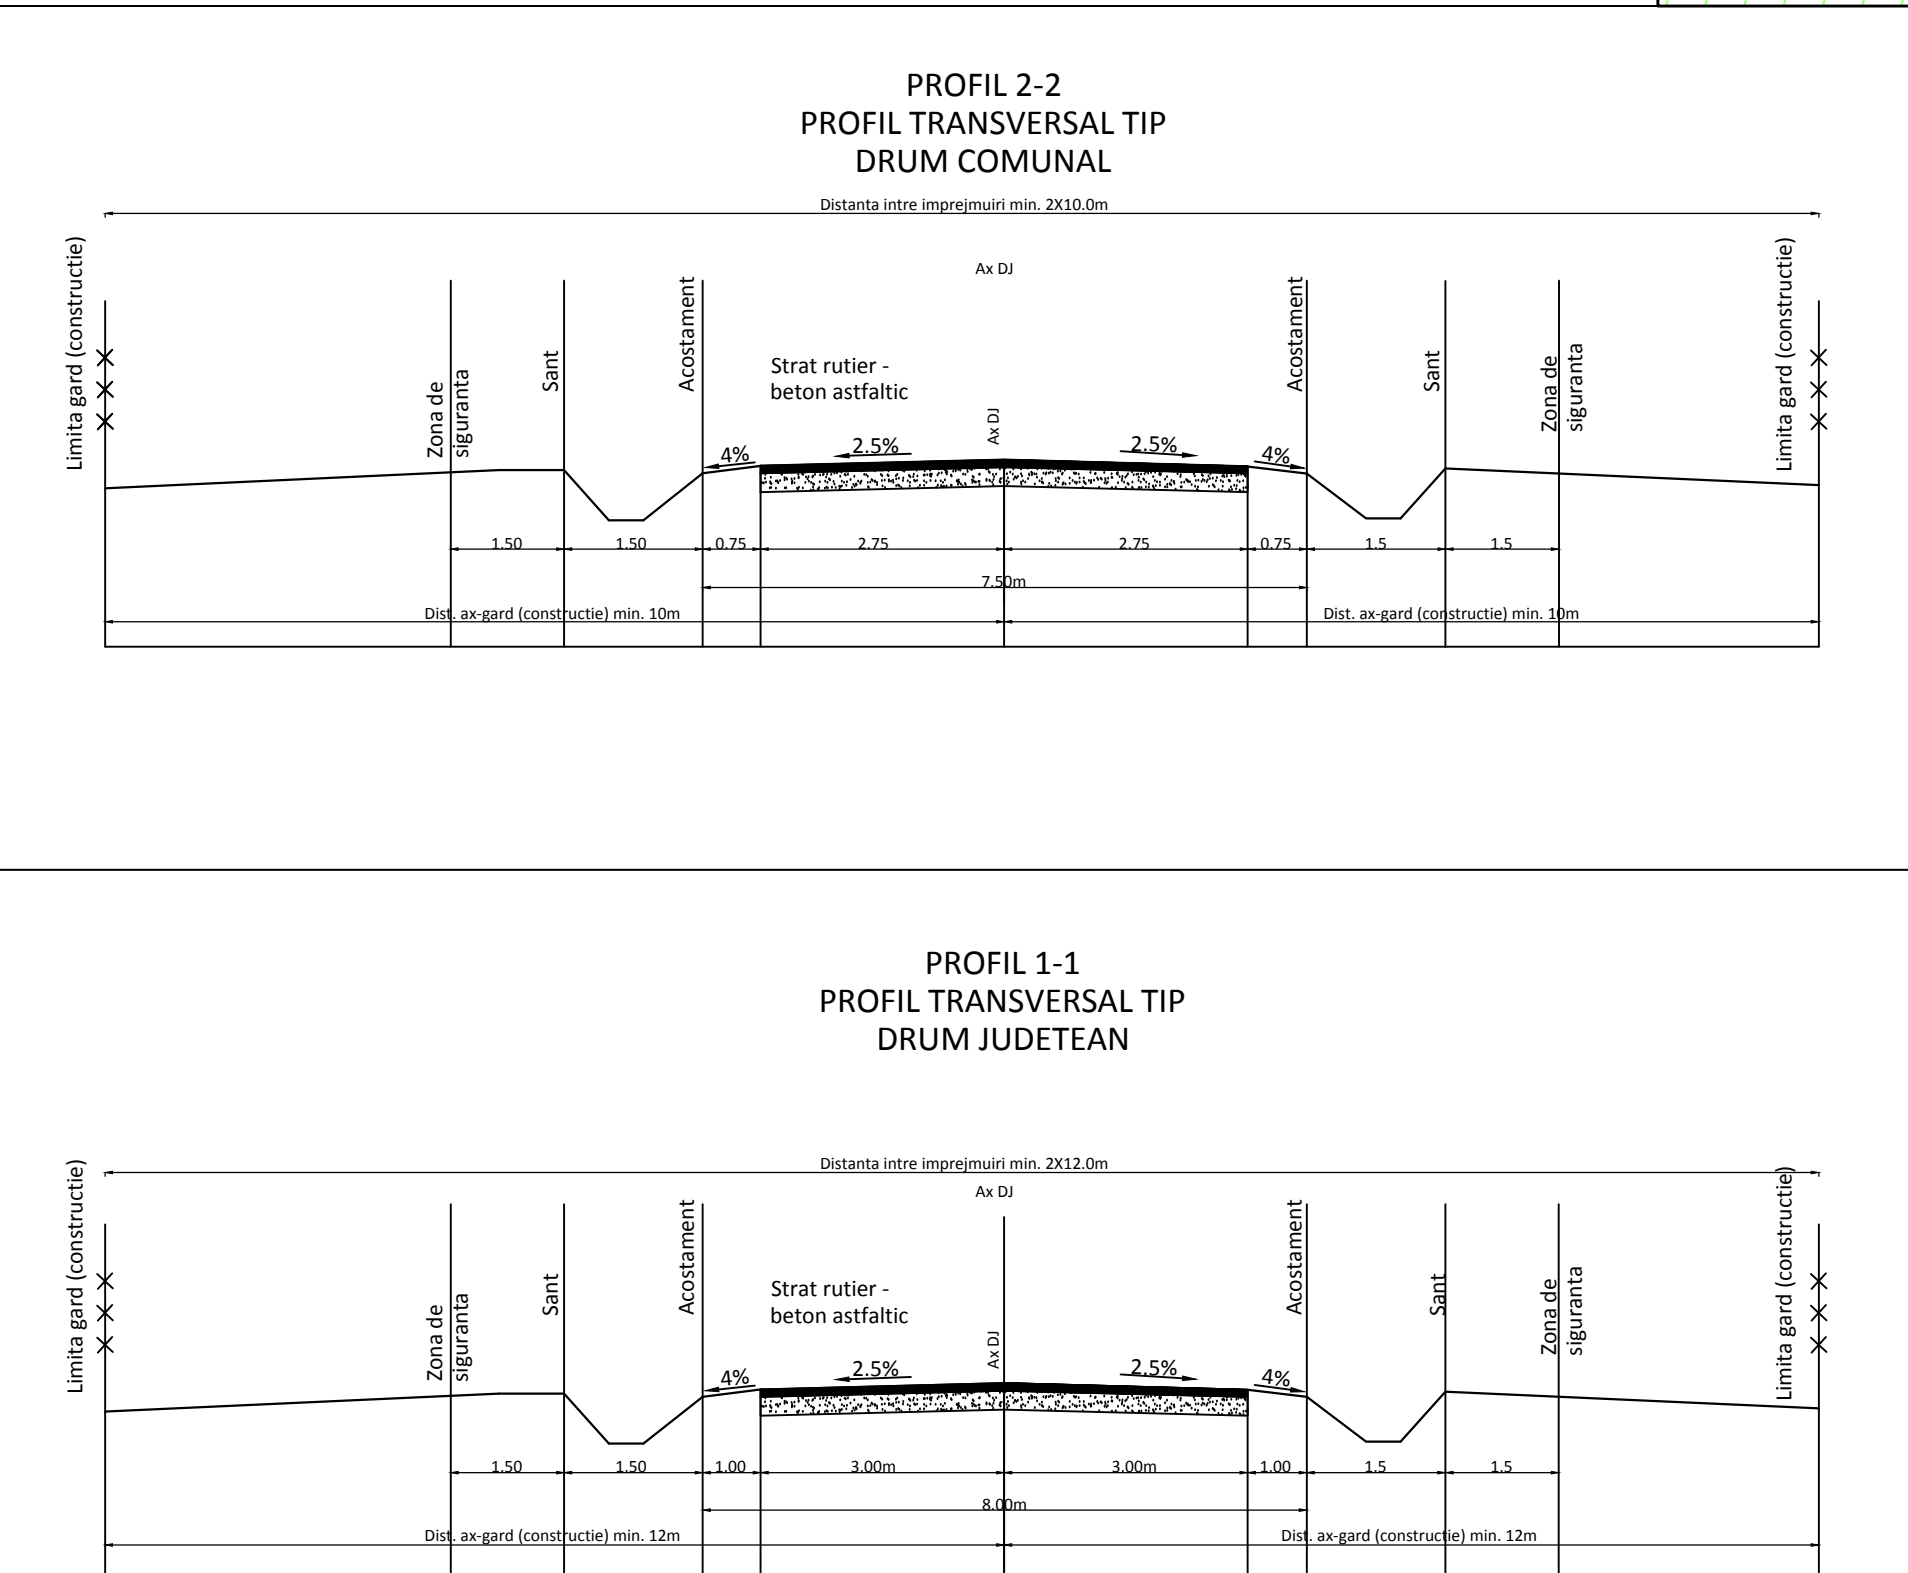

S.C. URBA SISTEM S.R.L. IAȘI			PLAN URBANISTIC GENERAL		PR. NR. 31/2014
IAȘI			COMUNA GRĂMEȘTI		
J 22/1829/2008			JUD. SUCEAVA		FOA. P.U.G.
			LOCALITĂȚILE:		
			GRĂMEȘTI ȘI RUDEȘTI		3.1
			REGLEMENTĂRI URBANISTICE - ZONIFICARE		
SEF PROIECT:	ARH. ELENA DIMITRIU	SCALA 1:5.000			
PROIECTANT:	ARH. ELENA DIMITRIU				
DESIGNAT:	ING. CĂSĂRU CRISTINA	2014			
VERIFICAT:	ARH. ELENA DIMITRIU				